

ΕΦΗΜΕΡΙΣ ΤΗΣ ΚΥΒΕΡΝΗΣΕΩΣ
ΤΗΣ ΕΛΛΗΝΙΚΗΣ ΔΗΜΟΚΡΑΤΙΑΣ

ΕΝ ΑΘΗΝΑΙΣ ΤΗι 25 ΟΚΤΩΒΡΙΟΥ 1980 | ΤΕΥΧΟΣ ΤΕΤΑΡΤΟΝ | ΑΡΙΘΜΟΣ ΦΥΛΛΟΥ 591

ΠΕΡΙΕΧΟΜΕΝΑ

ΑΠΑΛΛΟΤΡΙΩΣΕΙΣ

ΑΠΟΦΑΣΕΙΣ

ΑΠΑΛΛΟΤΡΙΩΣΕΙΣ

ΑΠΟΦΑΣΕΙΣ

Ἀριθ. 2380 (1)

Περὶ κηρύξεως ὡς ἀναδασωτέας ἰδιωτικῆς δασικῆς ἐκτάσεως στὴ θέση Κοτρώνι τῆς Κοινότητας Αὐλῶνος, τοῦ Νομοῦ Ἀττικῆς, Διαμέρισμα Ἀνατολικῆς Ἀττικῆς.

Ο ΝΟΜΑΡΧΗΣ ΑΤΤΙΚΗΣ
ΔΙΑΜΕΡΙΣΜΑ ΑΝΑΤΟΛΙΚΗΣ ΑΤΤΙΚΗΣ

Σύμφωνα μέ:

1) Τὶς διατάξεις: α) Τοῦ ἄρθρου 117 παρ. 3 τοῦ Συντάγματος τῆς Ἑλλάδος. β) Τῶν ἄρθρων 37—43 τοῦ Νόμου 998/79 «περὶ προστασίας τῶν δασῶν καὶ τῶν δασικῶν ἐν γένει ἐκτάσεων τῆς Χώρας».

2) Τὴν πρόταση ποὺ ὑποβλήθηκε μὲ τὴν 3820/28.8.80 ἀναφορὰ τοῦ ἁρμόδιου Δασαρχείου Καπανδριτίου, σχετικὰ μὲ τὴν κήρυξη ὡς ἀναδασωτέας τῆς κατωτέρω δασικῆς ἐκτάσεως.

3) Τὴ 14/7.8.80 γνωμοδότηση τοῦ Νομαρχιακοῦ Συμβουλίου Δασῶν.

Ἐπειδὴ ἡ ἔκταση χρειάζεται προστασία γιὰ τὴν ἐπαναδημιουργία τῆς δασικῆς βλαστήσεως ποὺ καταστράφηκε ὁλοσχερῶς ἀπὸ κατάληψη καὶ καλλιέργεια ἀπὸ τὸν Δημ. Ἐμ. Κούβλια, ἀποφασίζουμε:

Κηρύσσουμε ὡς ἀναδασωτέα, μὲ σκοπὸ τὴν προστασία γιὰ τὴν ἐπαναδημιουργία τῆς δασικῆς βλαστήσεως ποὺ ἐκχερσώθηκε, ἰδιωτικὴ δασικὴ ἔκταση (2.500 τ.μ.).

Ἡ ἔκταση αὐτή, ποὺ βρίσκεται στὴ θέση Κοτρώνι τῆς περιφέρειας τῆς Κοινότητας Αὐλῶνος, Νομοῦ Ἀττικῆς, καλυπτόταν ἀπὸ χαλέπιο, πεύκη καὶ καταστράφηκε ὁλοσχερῶς τὸν Ἀπρίλιο 1980. Σχετικὸ τὸ σχεδιάγραμμα μὲ κλίμακα 1:1000, τὸ ὁποῖο ἀποτελεῖ ἀναπόσπαστο μέρος τῆς ἀποφάσεως αὐτῆς καὶ στὸ ὁποῖο ἡ ἔκταση φαίνεται μὲ τὰ στοιχεῖα ΑΒΓΔΕ καὶ μὲ ὅρια:

Ἀνατολικά: Μὲ δάσος

Δυτικά: Ὁμοίως

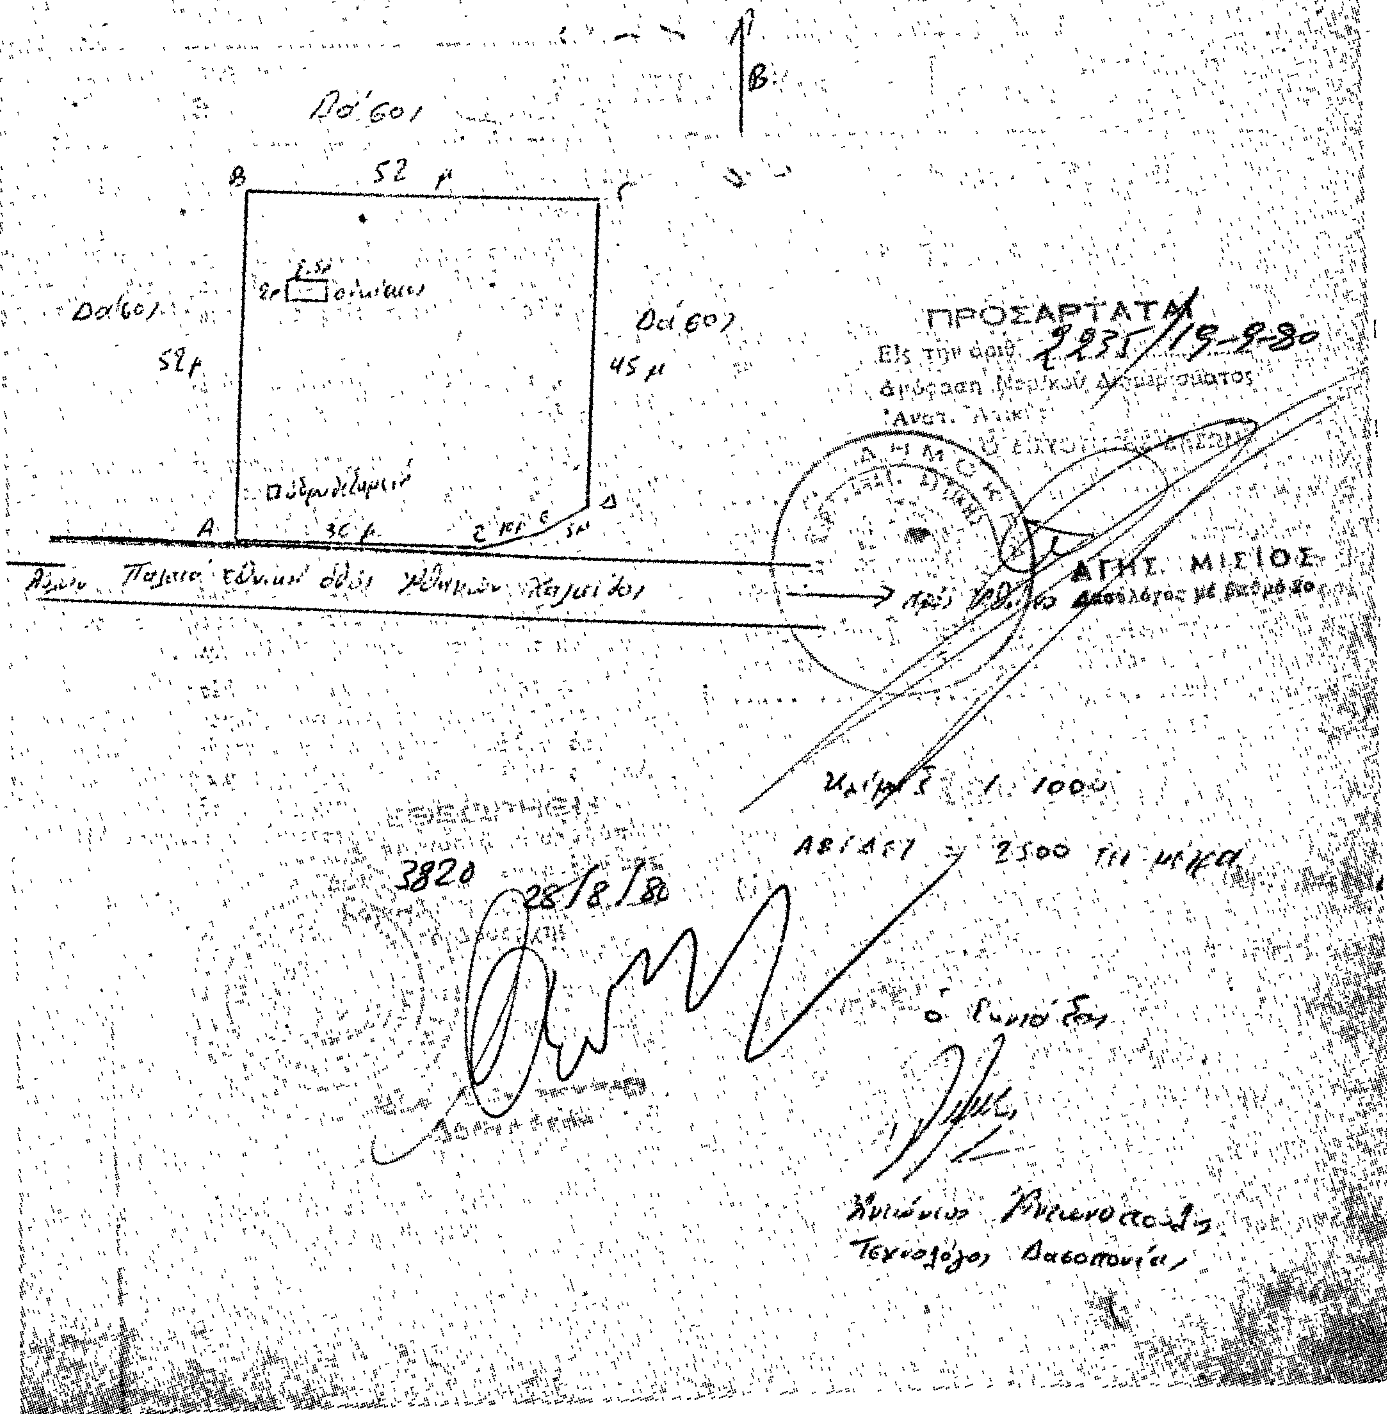
Βόρεια: Μὲ δάσος

Νότια: Μὲ παλαιὰ Ἐθνικὴ ὁδὸ Ἀθηνῶν—Χαλκίδος.

Ἡ ἀπόφαση αὐτὴ νὰ δημοσιευθεῖ στὴν Ἐφημερίδα τῆς Κυβερνήσεως.

Ἁγία Παρασκευή, 19 Σεπτεμβρίου 1980

Ὁ Ἀναπληρωτὴς Νομάρχης
ΝΙΚΗΤΑΣ Γ. ΚΩΒΑΙΟΣ


ΠΡΟΣΑΡΤΑΤΑΙ
Εἰς τὴν ἀριθ. 2235/19-9-80
ΑΓΗΣ. ΜΙΣΙΟΣ
Δασολόγος μὲ βαθμὸ 8ο
3820 28/8/80

'Αριθ. 2095 (2)

Περὶ καθορισμοῦ χειμερίου κύματος εἰς θέσιν «ΣΑΛΟΝΙΚΙΟΥ» Ἁγίου Νικολάου Σιθωνίας Χαλκιδικῆς πρὸ ἰδιοκτησίας Δ. Φαχαντίδου.

Ο ΝΟΜΑΡΧΗΣ ΧΑΛΚΙΔΙΚΗΣ

Ἔχοντες ὑπ' ὄψει:

1) Τὰς διατάξεις τοῦ Ν. 3200/1955 «περὶ διοικητικῆς ἀποκεντρώσεως».
2) Τὰς διατάξεις τοῦ Α.Ν. 2344/1940 «περὶ αἰγιαλοῦ καὶ παραλίας».
3) Τὰς διατάξεις τοῦ Α.Ν. 263/1968 «περὶ τροποποιήσεως καὶ συμπληρώσεως τῶν διατάξεων περὶ Δημοσίων Κτημάτων».
4) Τὴν ἀπὸ 23.3.1978 ἔκθεσιν τῆς ὑπὸ τοῦ ἄρθρου 5 τοῦ Α.Ν. 263/1968 προβλεπομένης ἐπιτροπῆς καθορισμοῦ ὁρίων αἰγιαλοῦ ἐπὶ τῆς ἀνωτέρω περιοχῆς.
5) Τὸ ἀπὸ 22.11.1977 τοπογραφικὸν καὶ ὑψομετρικὸν διάγραμμα τῆς ὡς ἄνω περιοχῆς νομίμως τεθεωρημένον ὑπὸ τῆς Δ/νσεως Τεχν. Ὑπηρεσιῶν Νομοῦ Χαλκιδικῆς ἀπὸ 23.3.78.
6) Τὴν ὑπ' ἀριθ. Φ. 187.2/269/2.5.1978 σύμφωνον γνώμην τοῦ Ἀρχηγείου Ναυτικοῦ.
7) Τὴν ἀπὸ Νοέμβριον 1977 αἴτησιν τοῦ Δ. Φαχαντίδη, ἀποφασίζομεν:

Ἐπικυροῦμεν τὴν ἀπὸ 23.3.1978 ἔκθεσιν τῆς ἐπιτροπῆς καθορισμοῦ τῶν ὁρίων αἰγιαλοῦ, ὡς καὶ τὸ συνοδεῦον τὴν ἔκθεσιν ταύτην τοπογραφικὸν καὶ ὑψομετρικὸν διάγραμμα εἰς θέσιν «ΣΑΛΟΝΙΚΙΟΥ» Ἁγίου Νικολάου Σιθωνίας Χαλκιδικῆς πρὸ ἰδιοκτησίας Δ. Φαχαντίδου καὶ ἀνατίθεμεν τὰς περαιτέρω ἐνεργείας ἐπὶ τοῦ θέματος τούτου εἰς τὸν Οἰκον. Ἔφορον Πολυγύρου.

Ἡ παροῦσα δημοσιευθήτω διὰ τῆς Ἐφημερίδος τῆς Κυβερνήσεως.

Ἐν Πολυγύρῳ τῇ 10 Μαΐου 1978

Ὁ Νομάρχης
Ν. ΜΠΑΛΚΙΖΑΣ

ΕΚΘΕΣΙΣ ΕΠΙΤΡΟΠΗΣ
ΤΩΝ ΟΡΙΩΝ ΤΟΥ ΑΙΓΙΑΛΟΥ

Πολύγυρος σήμερον τὴν 23.3.1978, ἡμέραν Πέμπτην, ἡ ἐπιτροπὴ καθορισμοῦ τῶν ὁρίων τοῦ αἰγιαλοῦ καὶ παραλίας ἀποτελουμένη, συμφώνως πρὸς τὴν διάταξιν τῆς παραγράφου 2 τοῦ ἄρθρου 5 τοῦ Α.Ν. 263/1968, ἐκ τῶν:

α) Μητρούδη Μιχαήλ, ἀναπληρωτοῦ Οἰκον. Ἐφόρου Χαλκιδικῆς, **ὡς Προέδρου,**
β) Παπούλια Ἐμμανουήλ, ἀναπληρωτοῦ Διευθυντοῦ Τεχν. Ὑπηρεσιῶν Νομοῦ Χαλκιδικῆς,
γ) Τσουτσάνη Ἀριστοτέλη, Πλωτάρχου ἀν/τοῦ Κ.Λ.Θ., καὶ ἔχουσα ὑπ' ὄψιν:

1) Τὴν σχετικὴν διαταγὴν τῆς Νομαρχίας, περὶ καθορισμοῦ τοῦ χειμερίου κύματος εἰς θέσιν «Σαλονικιοῦ» Χαλκιδικῆς.
2) Τὸ ἀπὸ 22.11.1977 τοπογραφικὸν καὶ ὑψομετρικὸν διάγραμμα τοῦ μηχανικοῦ Γεωργίου Ν. Κόζα ὑπὸ κλίμακα 1:500, θεωρηθὲν τὴν 23.3.1978 ὑπὸ τοῦ Νομομηχανικοῦ Θωμᾶ Χασάπη.
3) Τὰς διατάξεις τοῦ Α.Ν. 1540/1938 ὡς ἐτροποποιήθη ὑπὸ τοῦ Α.Ν. 2344/1940 καὶ τοῦ Α.Ν. 263/1968, καθ' ἃς ὁ καθορισμὸς τῆς ὁριογραμμῆς τοῦ αἰγιαλοῦ γίνεται ἐπὶ τοπογραφικοῦ καὶ ὑψομετρικοῦ διαγράμματος χαρασσομένης ἐπ' αὐτοῦ ἐρυθρᾶς γραμμῆς διὰ τὴν ὁριογραμμὴν τοῦ αἰγιαλοῦ κιτρίνης γραμμῆς διὰ τὴν ὁριογραμμὴν τῆς παραλίας καὶ κυανῆς γραμμῆς διὰ τὸν παλαιὸν αἰγιαλὸν εἰς περίπτωσιν καθ' ἣν ἕνεκα προσχώσεως ἢ ἄλλης αἰτίας εἶναι ἐμφανὲς ὅτι καθ' ὃν χρόνον ἐνεργεῖται ὁ καθορισμός, ὁ αἰγιαλὸς εἶναι διάφορος τοῦ εἰς τὸ παρελθὸν τοιούτου κλπ., ὅτε δύναται νὰ καθορισθῇ ἡ παλαιὰ θέσις τοῦ αἰγιαλοῦ, ἡ ὑφισταμένη μέχρι τοῦ ἔτους 1884, ἐὰν ὑφίστανται κάτοχοι ἰδιωτῶν ἢ καὶ πρότερον ἂν δὲν ὑφίστανται τοιαῦται.
Ἐπίσης τὰς ὑπ' ἀριθ. 64/1959 καὶ 630/1964 γνωμοδοτήσεις τοῦ Νομικοῦ Συμβουλίου τοῦ Κράτους.
4) Τὰς ἐκ τῆς ἐνεργηθείσης τὴν 28.11.1977 αὐτοψίας προκύψαντα στοιχεῖα.
5) Ὁ καθορισμὸς ὁριογραμμῆς αἰγιαλοῦ καὶ παραλίας ἐξετελέσθη τὸ **πρῶτον.**
6) 1, 2, ... 11 Γραμμὴ αἰγιαλοῦ — 1', 2', ... 11' Γραμμὴ παραλίας — α, β, γ, δ, ε, ζ, η Γραμμὴ παλαιοῦ αἰγιαλοῦ. Οἱ κορυφὲς ἐξαρτοῦνται ἀπὸ σπίτια, περιφράξεις κλπ.
7) Ἐξαιροῦνται τῆς λωρίδος τῆς παραλίας τὰ ὑφιστάμενα κτίσματα (Ν.Σ.Κ. 630/74).
8) Ὅτι οἱ ἀνωτέρω διορθώσεις ἔγιναν σύμφωνα μὲ τὶς ὑποδείξεις τοῦ ἐγγράφου τοῦ Γ.Ε.Ν. ἀριθ. Φ. 187.2/145/8.3.1978, ἀποφασίζει:

Καθορίζει ἐπὶ τοῦ ἀνωτέρω διαγράμματος:

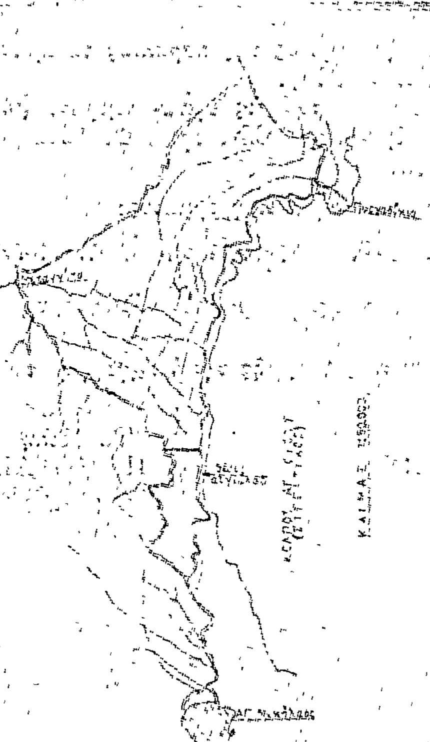
α) Διὰ συνεχοῦς ἐρυθρᾶς γραμμῆς τὴν ὁριογραμμὴν τοῦ αἰγιαλοῦ.
β) Διὰ συνεχοῦς κιτρίνης γραμμῆς τὴν ὁριογραμμὴν τῆς παραλίας.
γ) Διὰ συνεχοῦς κυανῆς γραμμῆς τὴν ὁριογραμμὴν τοῦ παλαιοῦ αἰγιαλοῦ.

Ὁ Πρόεδρος
ΜΙΧ. ΜΗΤΡΟΥΔΗΣ

Τὰ Μέλη
Ε. ΠΑΠΟΥΛΙΑΣ
Α. ΤΣΟΥΤΣΑΝΗΣ

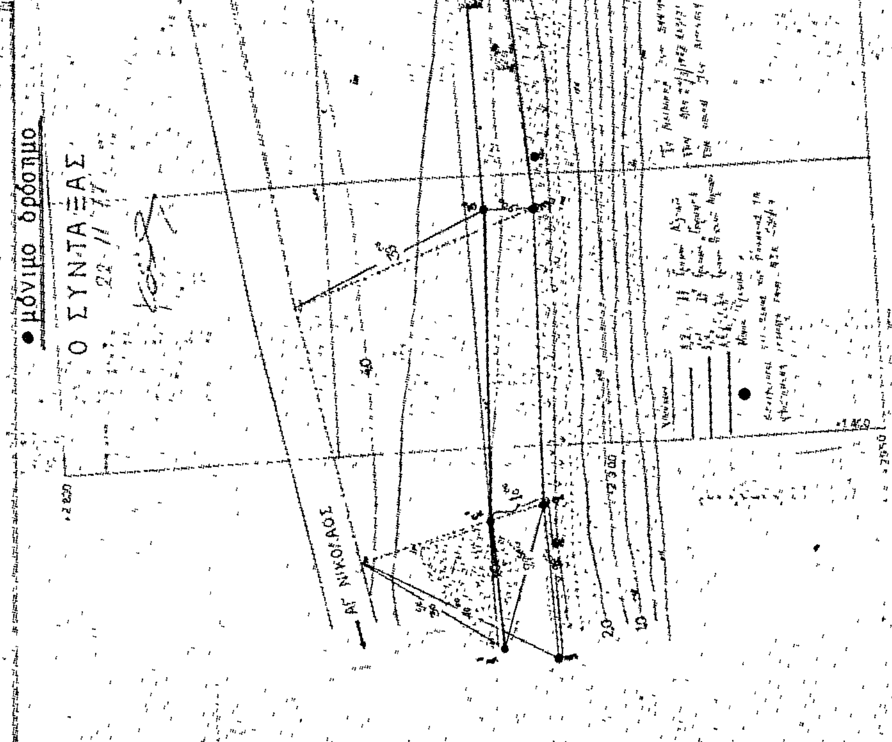
ΤΟΠΟΓΡΑΦΙΚΟ ΔΙΑΓΡΑΜΜΑ
ΠΕΡΙΟΧΗΣ ΣΑΛΟΝΙΚΙΟΥ Ν. ΧΑΛΚΗΣ
ΠΡΟ ΙΔΙΟΚΤΗΣΙΑΣ ΦΑΧΑΝΤΙΔ
ΓΙΑ ΚΑΘΟΡΙΣΜΟ ΟΡΙΩΝ ΑΙΓΙΑΛΟΥ Κ ΠΑ
ΚΛΙΜΑ 1:500

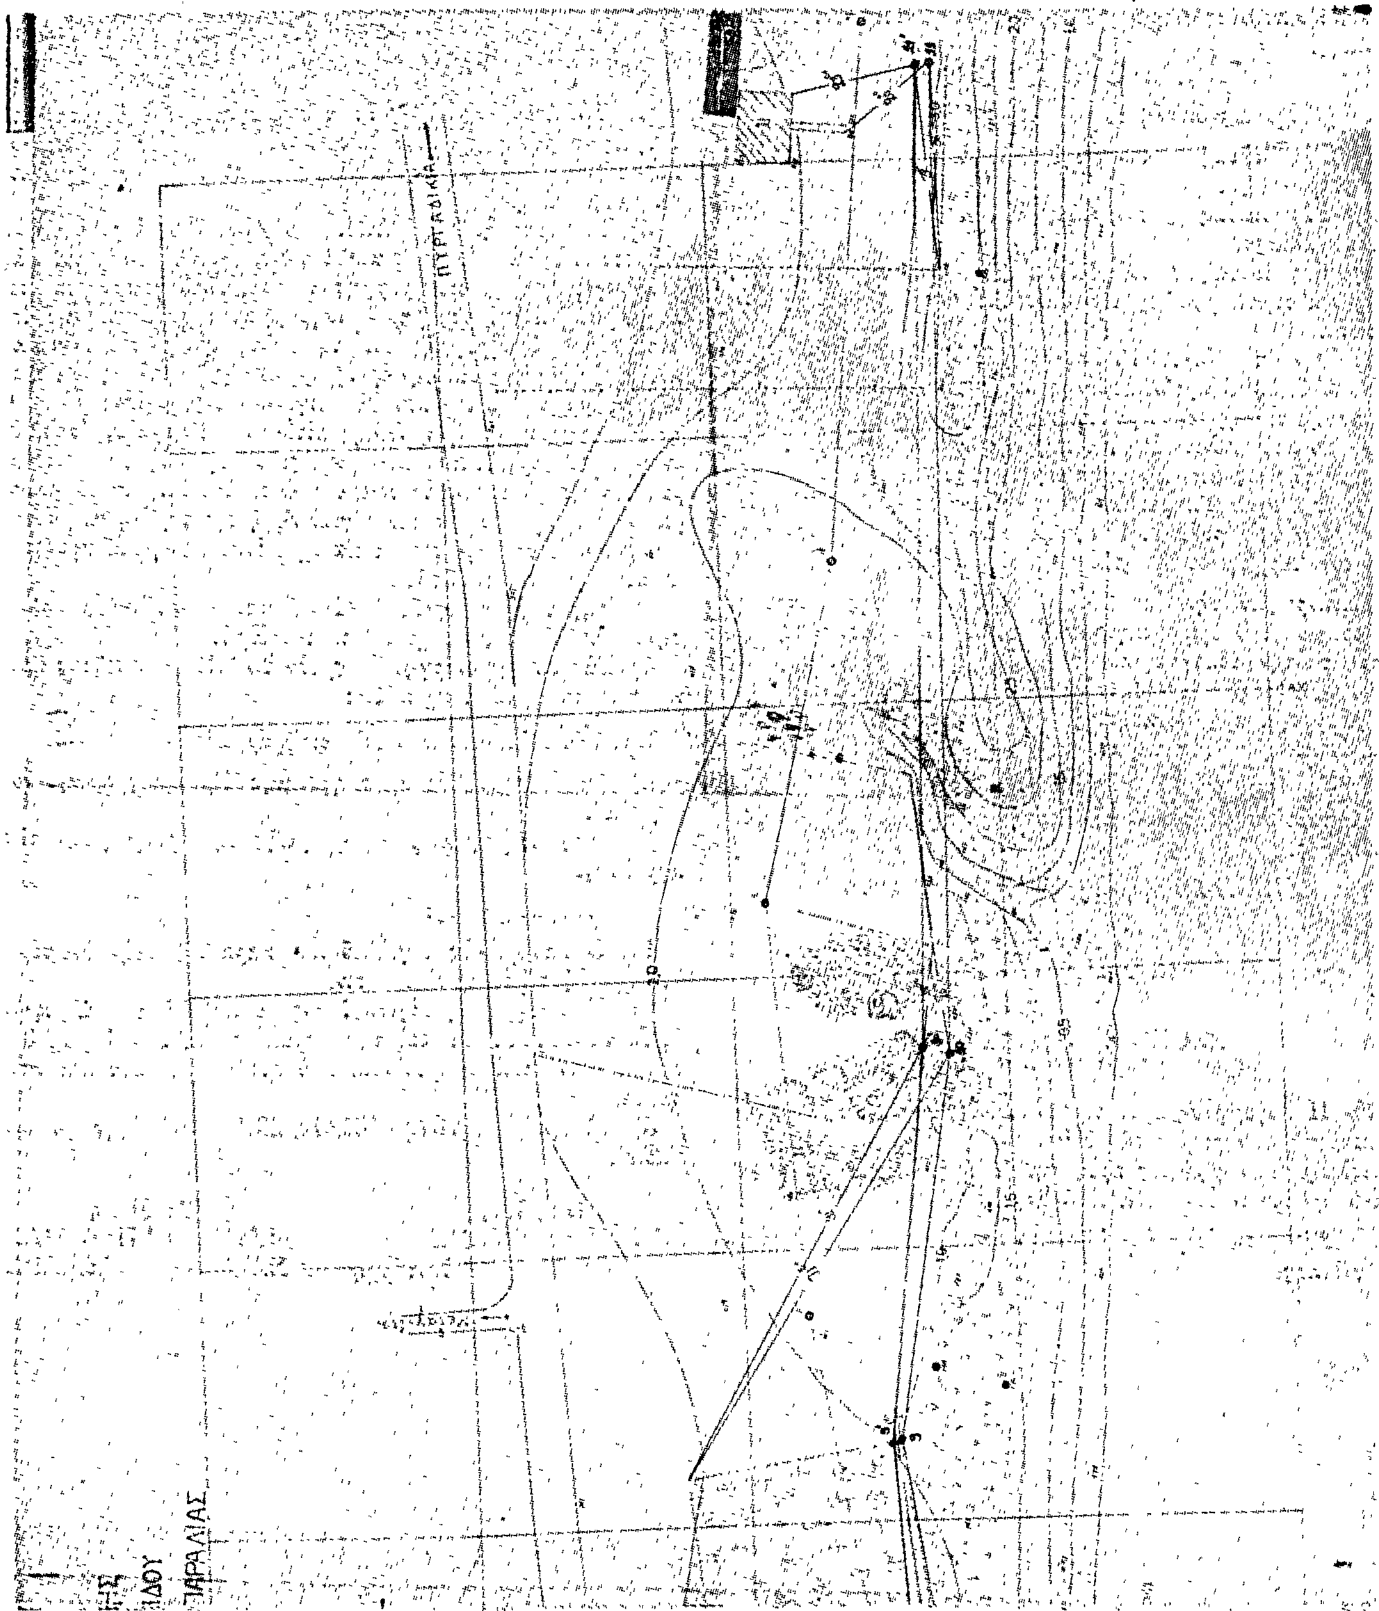




● μόνιμο ορόσημο

Ο ΣΥΝΤΑΞΑΣ
22/11/77




ΠΥΡΓΑΔΙΚΙΑ
ΠΑΡΑΛΙΑΣ

'Αριθ. 1761 (3)

Περὶ καθορισμοῦ χειμερίου κύματος εἰς θέσιν «ΜΕΤΟΧΙ ΤΡΙΠΟΤΑΜΟΥ» ἢ «ΠΑΡΑΔΕΙΣΟΣ» Ν. Μαρμαρᾶ πρὸ ἰδιοκτησίας 'Ιερᾶς Μονῆς Κωνσταμονίτου, Ν. Χαλκιδικῆς.

Ο ΝΟΜΑΡΧΗΣ ΧΑΛΚΙΔΙΚΗΣ

"Εχοντες ὑπ' ὄψει:

1) Τὰς διατάξεις τοῦ Ν. 3200/1955 «περὶ διοικητικῆς ἀποκεντρώσεως».

2) Τὰς διατάξεις τοῦ Α.Ν. 2344/1940 «περὶ αἰγιαλοῦ καὶ παραλίας».

3) Τὰς διατάξεις τοῦ Α.Ν. 263/1968 «περὶ τροποποιήσεως καὶ συμπληρώσεως τῶν διατάξεων περὶ Δημοσίων Κτημάτων».

4) Τὴν ἀπὸ 25.1.1978 ἔκθεσιν τῆς ὑπὸ τοῦ ἄρθρου 5 τοῦ Α.Ν. 263/1968 προβλεπομένης ἐπιτροπῆς καθορισμοῦ ὁρίων αἰγιαλοῦ ἐπὶ τῆς ἀνωτέρω περιοχῆς.

5) Τὸ ἀπὸ 'Ιούνιον 1977 τοπογραφικὸν καὶ ὑψομετρικὸν διάγραμμα τῆς ὡς ἄνω περιοχῆς νομίμως τεθεωρημένον ὑπὸ τῆς Δ/νσεως Τεχν. 'Υπηρεσιῶν Νομοῦ Χαλκιδικῆς ἀπὸ 25.1.78.

6) Τὴν ὑπ' ἀριθ. Φ. 187.2/203/5.4.1978 σύμφωνον γνώμην τοῦ 'Αρχηγείου Ναυτικοῦ, ἀποφασίζομεν:

'Επικυροῦμεν τὴν ἀπὸ 25.1.1978 ἔκθεσιν τῆς ἐπιτροπῆς καθορισμοῦ τῶν ὁρίων αἰγιαλοῦ, ὡς καὶ τὸ συνοδεῦον τὴν ἔκθεσιν ταύτην τοπογραφικὸν καὶ ὑψομετρικὸν διάγραμμα εἰς θέσιν «ΜΕΤΟΧΙ ΤΡΙΠΟΤΑΜΟΥ» ἢ «ΠΑΡΑΔΕΙΣΟΣ» Ν. Μαρμαρᾶ πρὸ ἰδιοκτησίας 'Ιερᾶς Μονῆς Κωνσταμονίτου καὶ ἀνατίθεμεν τὰς περαιτέρω ἐνεργείας ἐπὶ τοῦ θέματος τούτου εἰς τὸν Οἶκον. "Εφορον Πολυγύρου.

'Η παροῦσα δημοσιευθήτω διὰ τῆς 'Εφημερίδος τῆς Κυβερνήσεως.

'Εν Πολυγύρῳ τῇ 18 'Απριλίου 1978

'Ο Νομάρχης
Ν. ΜΠΑΛΚΙΖΑΣ

ΕΚΘΕΣΙΣ ΕΠΙΤΡΟΠΗΣ ΤΩΝ ΟΡΙΩΝ ΤΟΥ ΑΙΓΙΑΛΟΥ

'Εν Πολυγύρῳ σήμερον τὴν 25.1.1978, ἡμέραν Τετάρτην, ἡ ἐπιτροπὴ καθορισμοῦ τῶν ὁρίων τοῦ αἰγιαλοῦ καὶ παραλίας ἀποτελουμένη, συμφώνως πρὸς τὴν διάταξιν τῆς παραγράφου 2 τοῦ ἄρθρου 5 τοῦ Α.Ν. 263/1968, ἐκ τῶν:

α) Μητρούδη Μιχαήλ, ἀναπληρωτοῦ Οἰκονομικοῦ 'Εφόρου Χαλκιδικῆς.

β) Παπούλια 'Εμμανουήλ, ἀναπληρωτοῦ Διευθυντοῦ Τεχνικῶν 'Υπηρεσιῶν Ν. Χαλκιδικῆς.

γ) Τσουτσάνη 'Αριστοτέλη, ἀναπληρωτοῦ Κ.Λ.Θ., καὶ ἔχουσα ὑπ' ὄψιν:

1) Τὴν σχετικὴν διαταγὴν τῆς Νομαρχίας, περὶ καθορισμοῦ τοῦ χειμερίου κύματος εἰς θέσιν «Παράδεισος» Ν. Μαρμαρᾶ.

2) Τὸ ἀπὸ 'Ιούνιον 1977 τοπογραφικὸν καὶ ὑψομετρικὸν διάγραμμα τοῦ μηχανικοῦ Σπυρίδωνος Νικολάου ὑπὸ κλίμακα 1:500, θεωρηθὲν τὴν 25.1.1978 ὑπὸ τοῦ Νομομηχανικοῦ Θωμᾶ Χασάπη.

3) Τὰς διατάξεις τοῦ Α.Ν. 1540/1938 ὡς ἐτροποποιήθη ὑπὸ τοῦ Α.Ν. 2344/1940 καὶ τοῦ Α.Ν. 263/1968, καθ' ἃς ὁ καθορισμὸς τῆς ὁριογραμμῆς τοῦ αἰγιαλοῦ γίνεται ἐπὶ τοπογραφικοῦ καὶ ὑψομετρικοῦ διαγράμματος χαρασσομένης ἐπ' αὐτοῦ ἐρυθρᾶς γραμμῆς διὰ τὴν ὁριογραμμὴν τοῦ αἰγιαλοῦ κιτρίνης γραμμῆς διὰ τὴν ὁριογραμμὴν τῆς παραλίας καὶ κυανῆς γραμμῆς διὰ τὸν παλαιὸν αἰγιαλὸν εἰς περίπτωσιν καθ' ἣν ἕνεκα προσχώσεως ἢ ἄλλης αἰτίας εἶναι ἐμφανὲς ὅτι καθ' ὃν χρόνον ἐνεργεῖται ὁ καθορισμός, ὁ αἰγιαλὸς εἶναι διάφορος τοῦ εἰς τὸ παρελθὸν τοιούτου κλπ., ὅτε δύναται νὰ καθορισθῇ ἡ παλαιὰ θέσις τοῦ αἰγιαλοῦ, ἡ ὑφισταμένη μέχρι τοῦ ἔτους 1884, ἐὰν ὑφίστανται κατοχαὶ ἰδιωτῶν ἢ καὶ πρότερον ἂν δὲν ὑφίστανται τοιαῦται.

'Επίσης τὰς ὑπ' ἀριθ. 64/1959 καὶ 630/1964 γνωμοδοτήσεις τοῦ Νομικοῦ Συμβουλίου τοῦ Κράτους.

4) Τὰς ἐκ τῆς ἐνεργηθείσης τὴν 25.1.1978 αὐτοψίας προκύψαντα στοιχεῖα, ἀποφασίζει:

Καθορίζει ἐπὶ τοῦ ἀνωτέρω διαγράμματος:

α) Διὰ συνεχοῦς ἐρυθρᾶς γραμμῆς τὴν ὁριογραμμὴν τοῦ αἰγιαλοῦ.

β) Διὰ συνεχοῦς κιτρίνης γραμμῆς τὴν ὁριογραμμὴν τῆς παραλίας.

Παρατηρήσεις:

1) 'Ο καθορισμὸς αἰγιαλοῦ καὶ παραλίας στὴν ἀνωτέρω περιοχὴ ἐξετελέσθη τὸ πρῶτον.

2) 'Η ὁριογραμμὴ αἰγιαλοῦ σημειοῦται διὰ τῶν κορυφῶν 1, 2, 3, ... 27 καὶ τῆς παραλίας διὰ τῶν 1', 2, 3', ... 27' καὶ ἐξαρτοῦνται ἀπὸ σταθερὰ σημεῖα καὶ κτίσματα.

3) Τὸ ἀριθ. Φ. 187.2/685/77/29.12.1977 ἔγγραφο τοῦ Γ.Ε.Ν.

'Ο Πρόεδρος	Τὰ Μέλη
ΜΙΧ. ΜΗΤΡΟΥΔΗΣ	ΕΜΜ. ΠΑΠΟΥΛΙΑΣ
	Πλωτάρχης (Λ.Σ.) Α. ΤΣΟΥΤΣΑΝΗΣ

ΤΟΠΟΓΡΑΦ

ΠΕΡΙΟΧΗΣ: Μετόχα

Ν. ΧΑΛΚΙΔΙΚΗΣ ΠΡΟ

Γιά τόν ταξομετρικό

ΕΛΙ

8150 8100 8050 8000

5500 5450 5400 5350 5300 5250

Συμβόλαιον 21441/1961 τοῦ συμβολαιογράφου
Αἰγινης Δήμου Σπυρίδου Παπαδήμου

ΚΟΛΠΟΣ ΚΑΣΣΑΝΔΡΑΣ

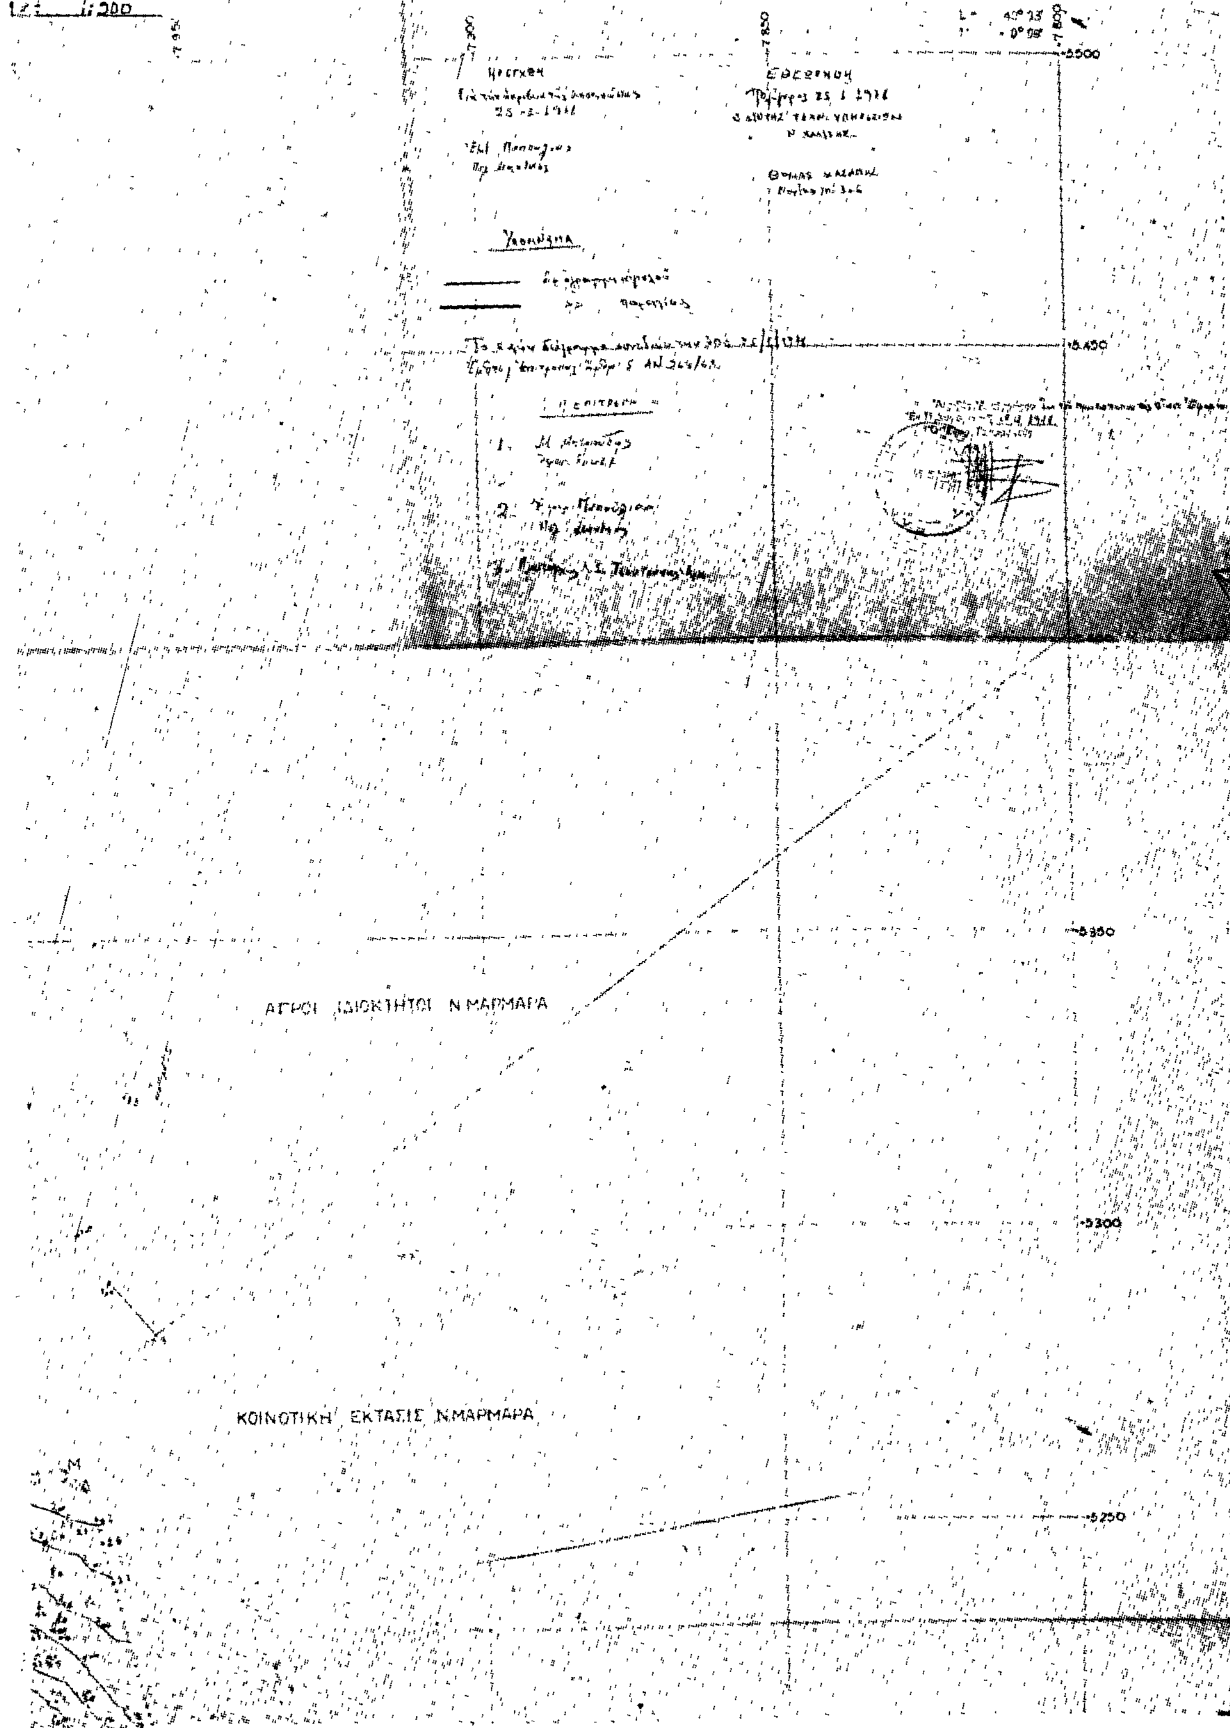
'ΚΟΝ ΔΙΑΓΡΑΜΜΑ

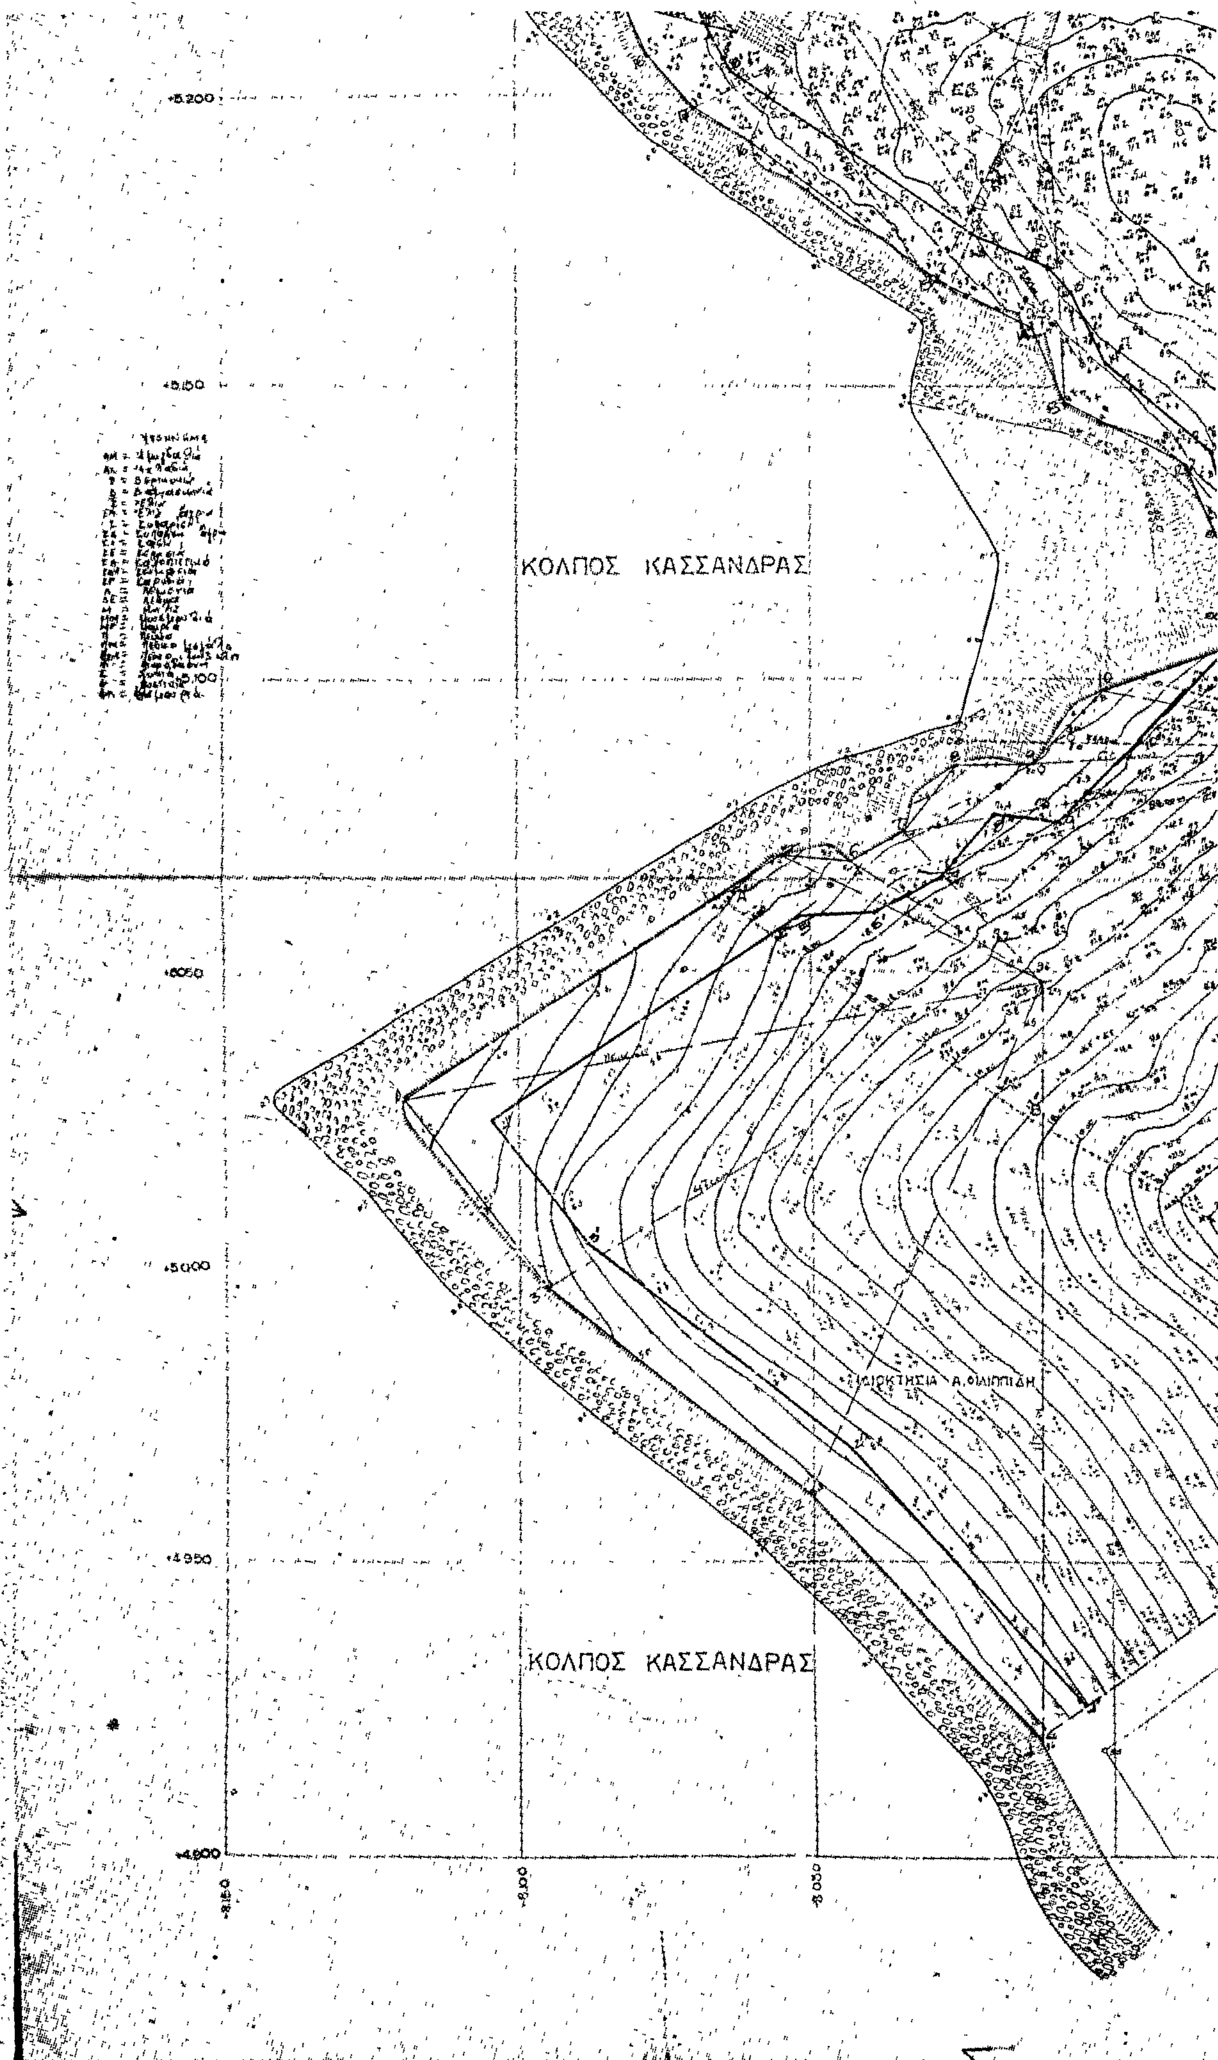
Νέου Μαρμαρᾶ

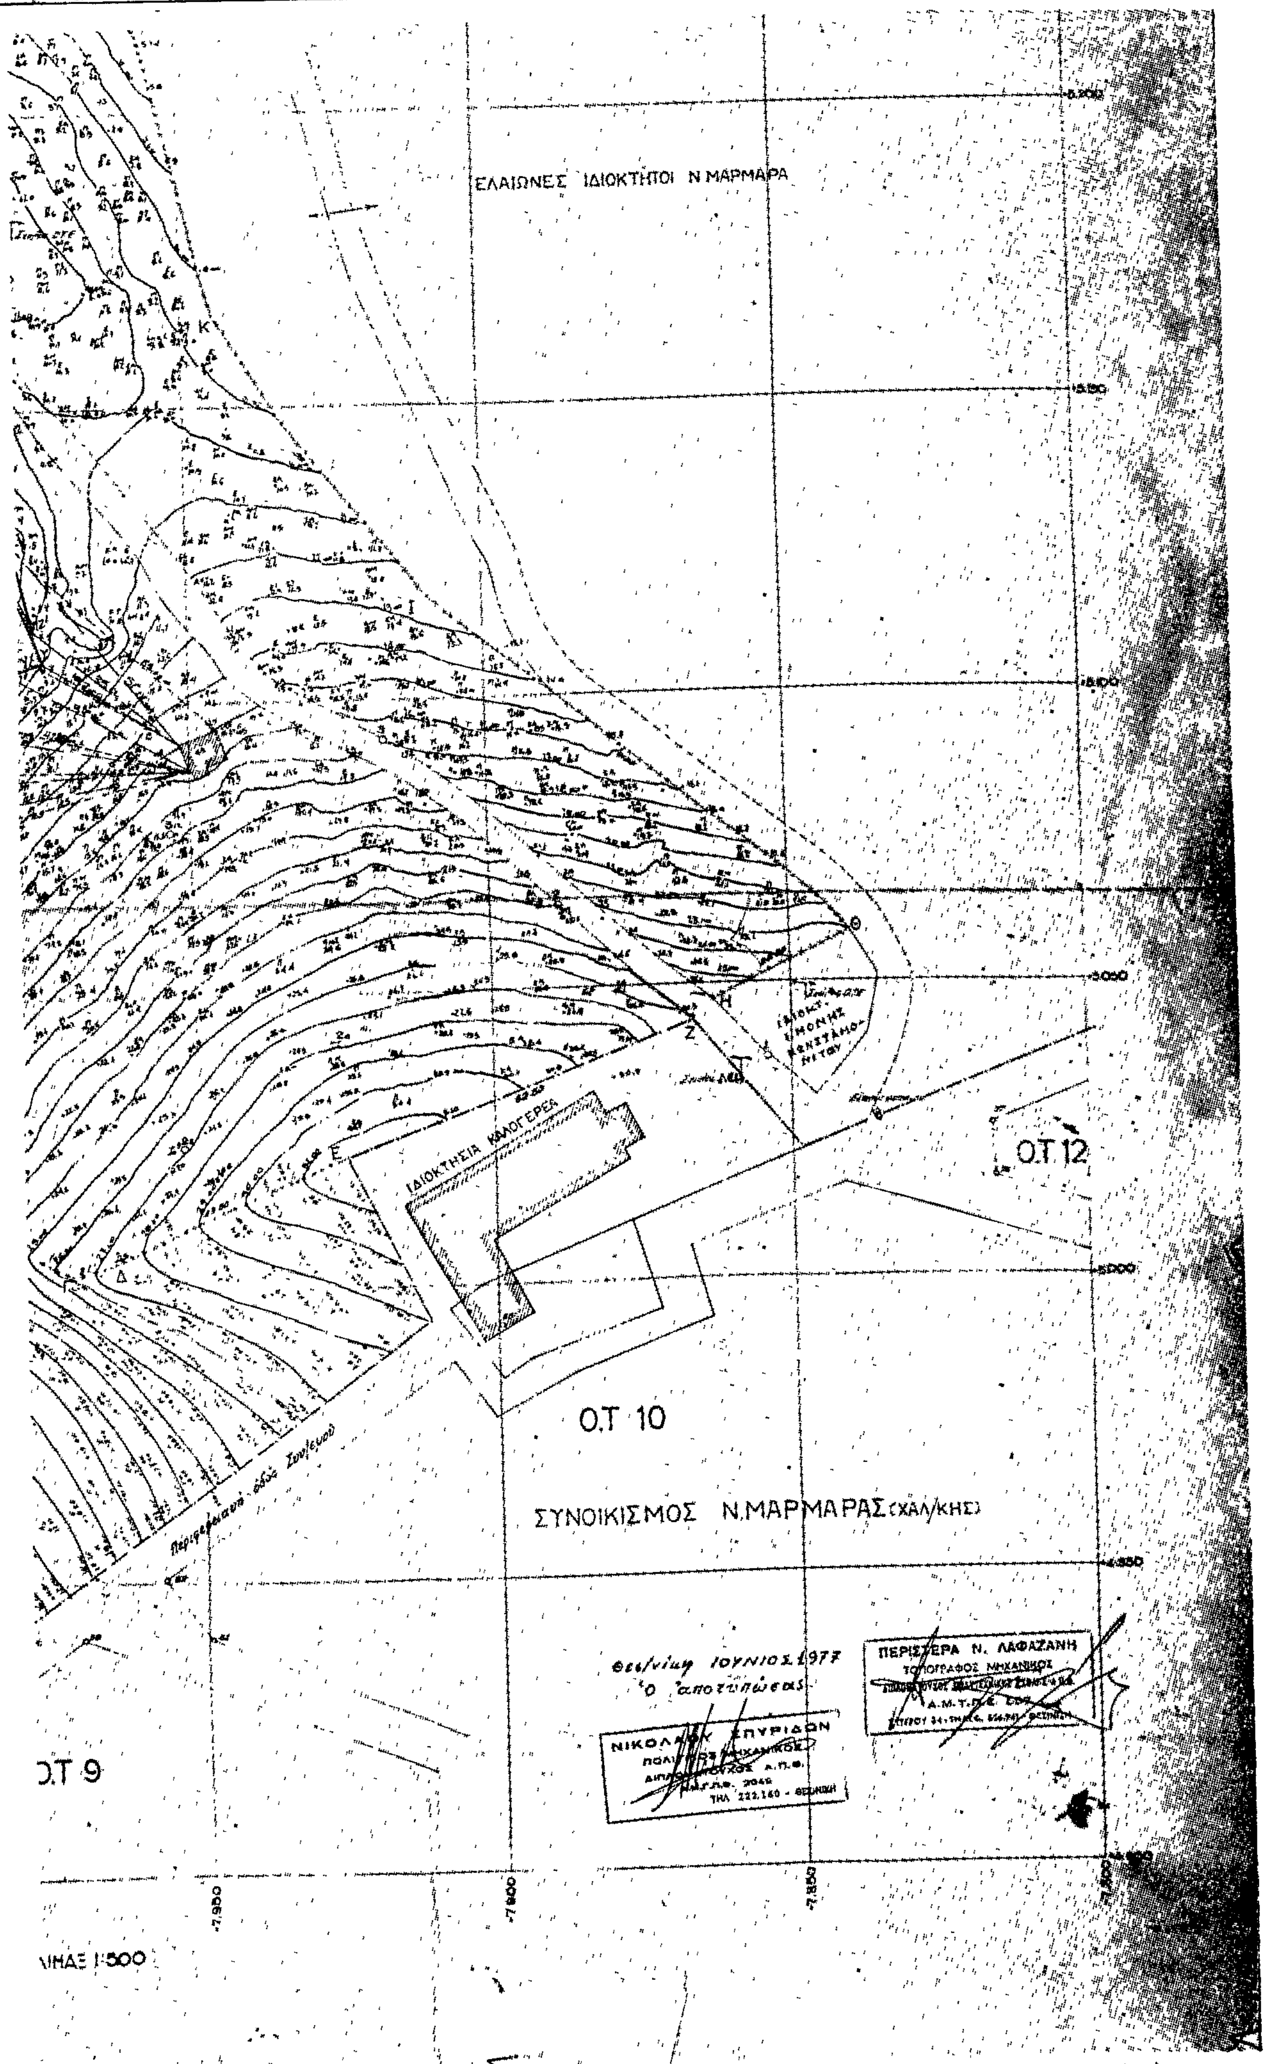
ΙΔΙΟΚΤΗΣΙΑΣ Ἱερᾶς Μονῆς

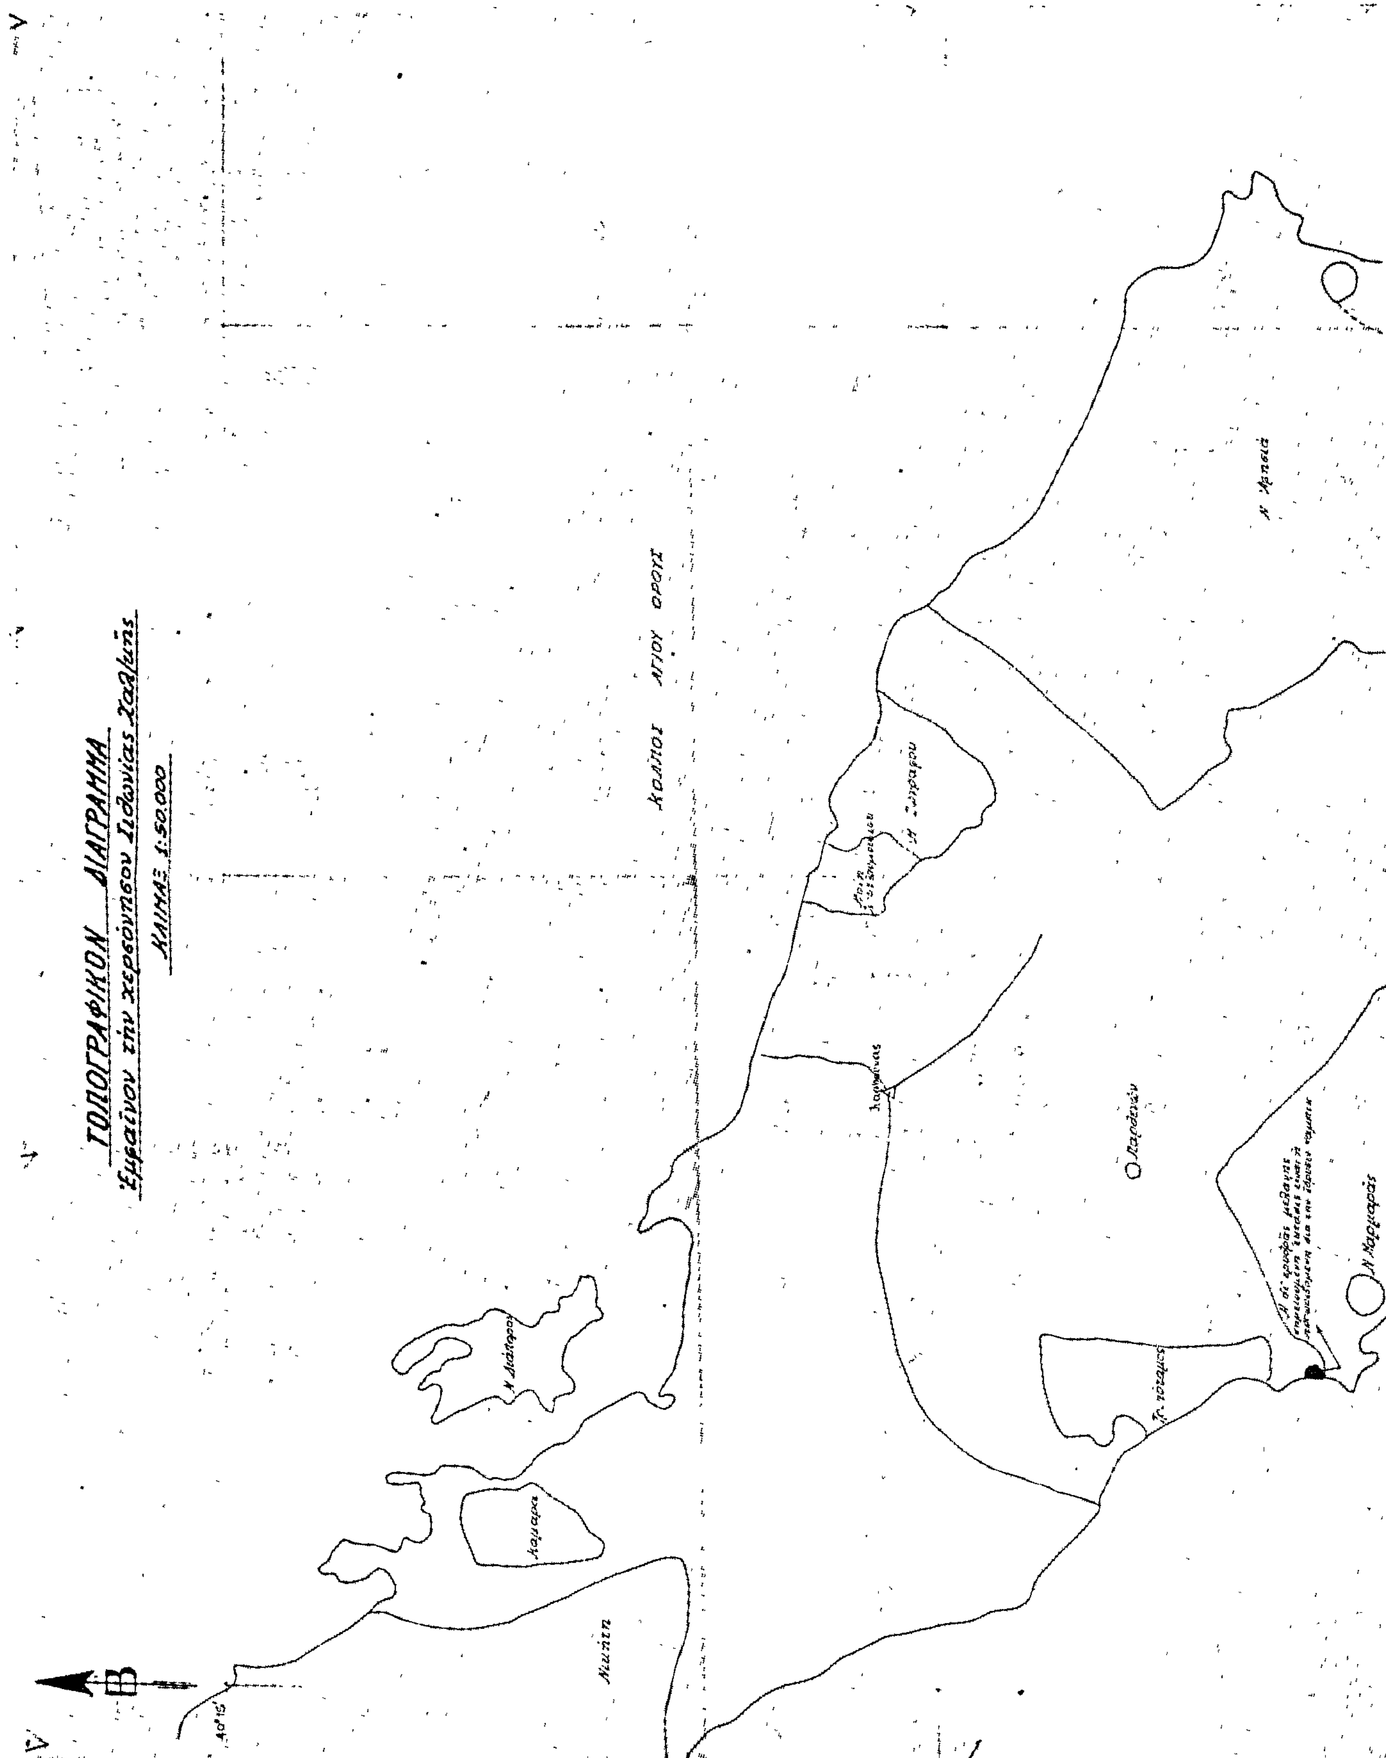
Ἀλιγαδοῦ κ. παραλίας

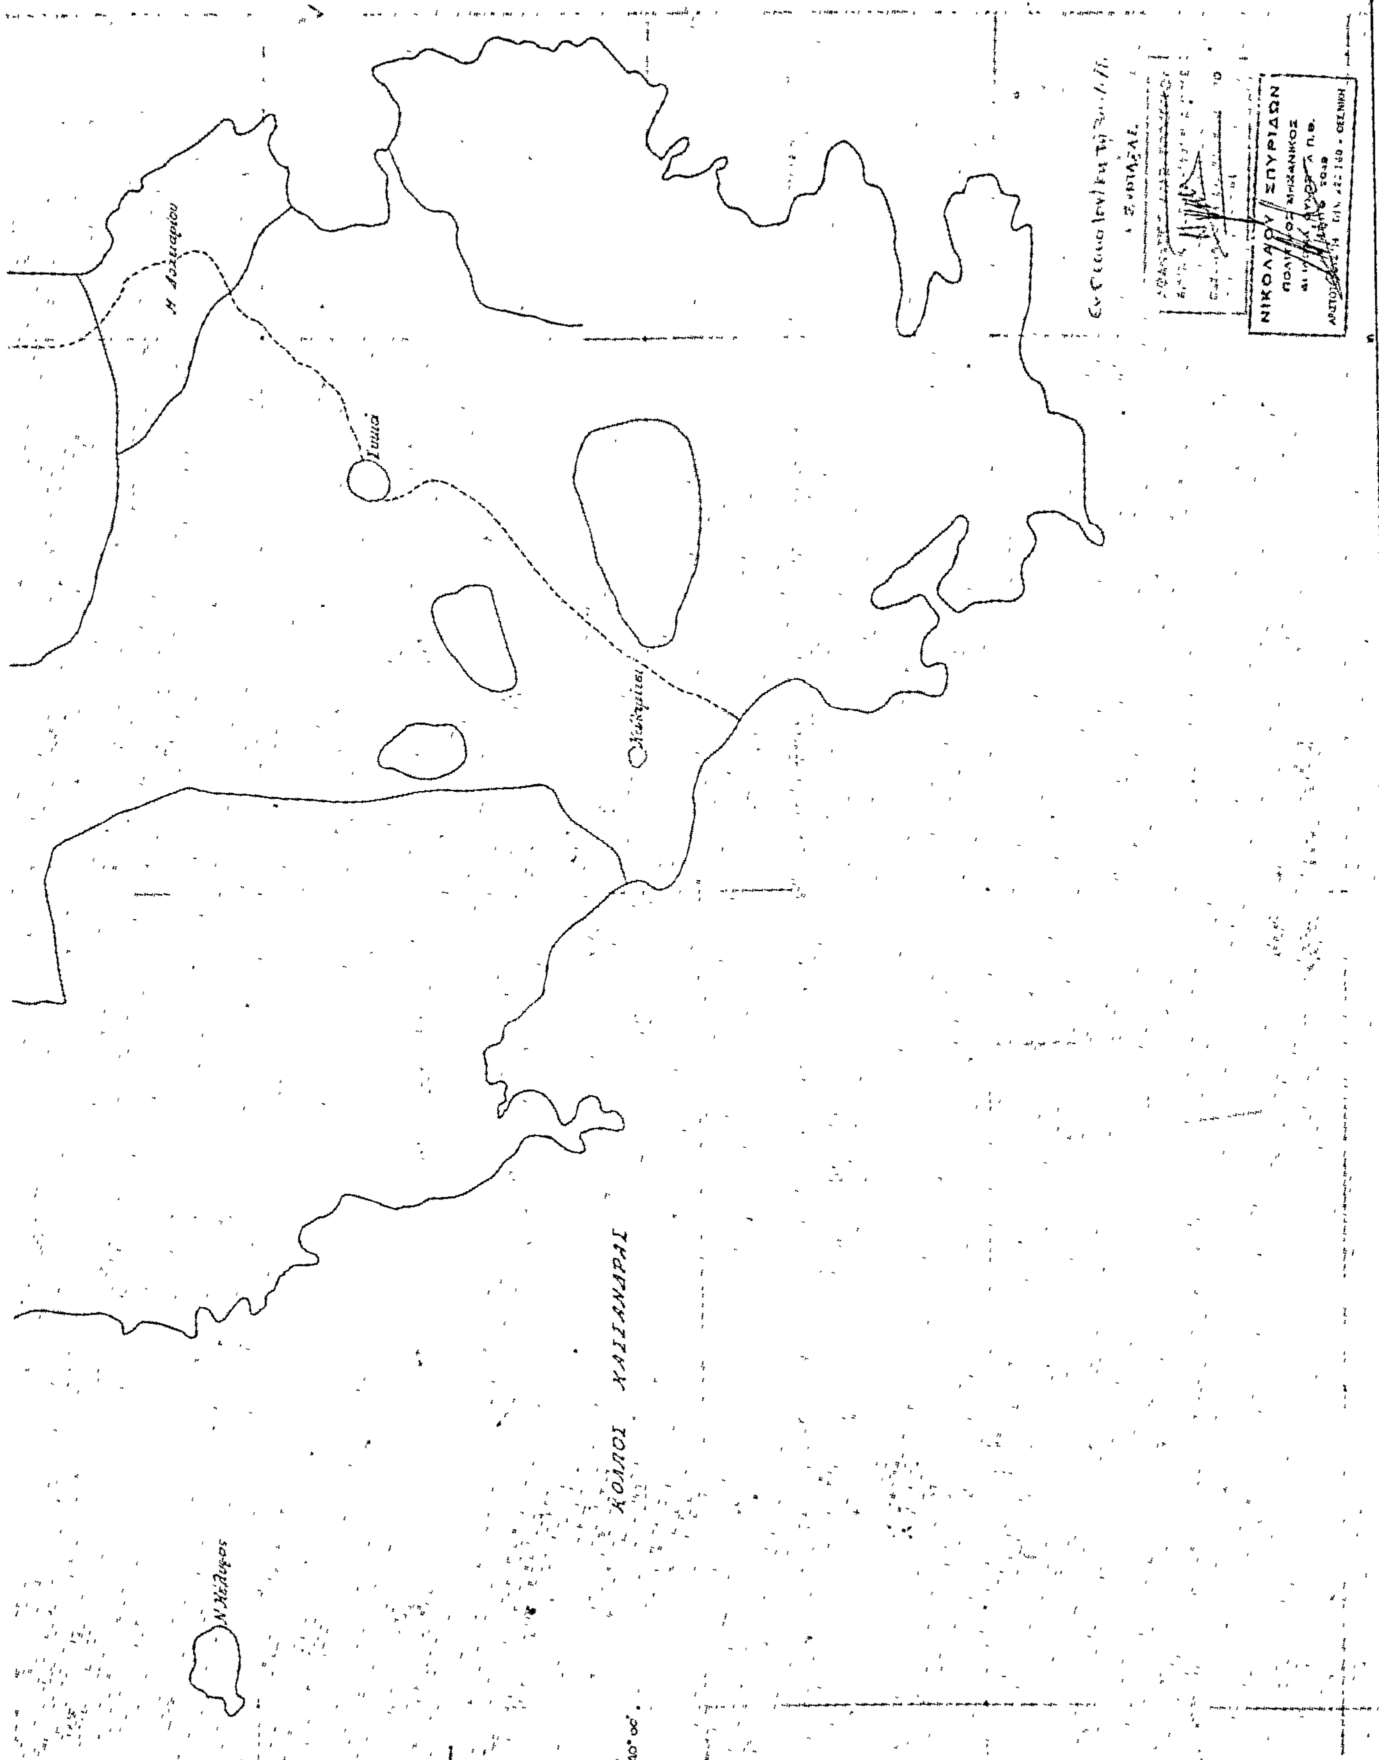
1: 200




ΚΟΛΠΟΣ ΚΑΣΣΑΝΔΡΑΣ
ΙΔΙΟΚΤΗΣΙΑ Α. ΦΙΛΙΠΠΙΔΗ
ΚΟΛΠΟΣ ΚΑΣΣΑΝΔΡΑΣ


ΕΛΑΙΩΝΕΣ ΙΔΙΟΚΤΗΤΟΙ Ν ΜΑΡΜΑΡΑ
ΙΔΙΟΚΤΗΣΙΑ ΚΑΛΟΓΕΡΕΑ
Ο.Τ 12
Ο.Τ 10
ΣΥΝΟΙΚΙΣΜΟΣ Ν.ΜΑΡΜΑΡΑΣ (ΧΑΛ/ΚΗΣ)
Περιφερειακή οδός
Ο.Τ 9
ΚΛΙΜΑΞ 1:500
Θεσ/νίκη ΙΟΥΝΙΟΣ 1977
Ο αποτυπώσας
ΝΙΚΟΛΑΟΥ ΣΠΥΡΙΔΩΝ
ΠΟΛΙΤΙΚΟΣ ΜΗΧΑΝΙΚΟΣ
ΠΕΡΙΣΤΕΡΑ Ν. ΛΑΦΑΖΑΝΗ
ΤΟΠΟΓΡΑΦΟΣ ΜΗΧΑΝΙΚΟΣ
-7.950
-7.900
-7.850


ΤΟΠΟΓΡΑΦΙΚΟΝ ΔΙΑΓΡΑΜΜΑ
Ἐμφαῖνον τὴν χερσόνησον Σιθωνίας Χαλκιδικῆς
ΚΛΙΜΑΞ 1:50.000
ΚΟΛΠΟΣ ΑΓΙΟΥ ΟΡΟΥΣ
Β


ΚΟΛΠΟΣ ΚΑΣΣΑΝΔΡΑΣ
Ν. Κέλυφος
40° 00'
ΝΙΚΟΛΑΟΥ ΣΠΥΡΙΔΩΝ
ΠΟΛΙΤΙΚΟΣ ΜΗΧΑΝΙΚΟΣ

Ἀριθ. 2132 (4)

Περὶ καθορισμοῦ χειμερίου κύματος εἰς θέσιν «ΜΕΓΑΛΟ ΚΡΟΤΗΡΙ» Ἁγ. Νικολάου Χαλκιδικῆς πρὸ ἰδιοκτησίας Δημ. Μίκου.

Ο ΝΟΜΑΡΧΗΣ ΧΑΛΚΙΔΙΚΗΣ

Ἔχοντες ὑπ' ὄψει:

1) Τὰς διατάξεις τοῦ Ν. 3200/1955 «περὶ διοικητικῆς ἀποκεντρώσεως».

2) Τὰς διατάξεις τοῦ Α.Ν. 2344/1940 «περὶ αἰγιαλοῦ καὶ παραλίας».

3) Τὰς διατάξεις τοῦ Α.Ν. 263/1968 «περὶ τροποποιήσεως καὶ συμπληρώσεως τῶν διατάξεων περὶ Δημοσίων Κτημάτων».

4) Τὴν ἀπὸ 8.3.1979 ἔκθεσιν τῆς ὑπὸ τοῦ ἄρθρ. 5 Α.Ν. 263/1968 προβλεπομένης ἐπιτροπῆς καθορισμοῦ ὁρίων αἰγιαλοῦ ἐπὶ τῆς ἀνωτέρω περιοχῆς.

5) Τὸ ἀπὸ Ἀπρίλιο 1978 τοπογραφικὸν καὶ ὑψομετρικὸν διάγραμμα τῆς ὡς ἄνω περιοχῆς νομίμως τεθεωρημένον ὑπὸ τῆς Δ/νσεως Τεχν. Ὑπηρεσιῶν Νομοῦ Χαλ/κῆς ἀπὸ 28.2. 1979.

6) Τὴν ὑπ' ἀριθ. Φ 187.2/270/79/12.4.1979 σύμφωνον γνώμην τοῦ Ἀρχηγείου Ναυτικοῦ.

7) Τὴν ἀπὸ 11.4.1978 αἴτησιν Δημ. Μίκου, ἀποφασίζομεν:

Ἐπικυροῦμεν τὴν ἀπὸ 8.3.1979 ἔκθεσιν τῆς ἐπιτροπῆς καθορισμοῦ τῶν ὁρίων αἰγιαλοῦ, ὡς καὶ τὸ συνοδεῦον τὴν ἔκθεσιν ταύτην τοπογραφικὸν καὶ ὑψομετρικὸν διάγραμμα εἰς θέσιν «ΜΕΓΑΛΟ ΚΡΟΤΗΡΙ» Ἁγ. Νικολάου Χαλκιδικῆς πρὸ ἰδιοκτησίας Δημ. Μίκου καὶ ἀνατίθεμεν τὰς περαιτέρω ἐνεργείας ἐπὶ τοῦ θέματος τούτου εἰς τὸν Οἰκον. Ἔφορον Πολυγύρου.

Ἡ παροῦσα δημοσιευθήτω διὰ τῆς Ἐφημερίδος τῆς Κυβερνήσεως.

Ἐν Πολυγύρῳ τῇ 27 Ἀπριλίου 1979

Ὁ Νομαρχῶν Διευθυντὴς
Γ. ΖΑΧΙΔΗΣ

ΕΚΘΕΣΙΣ ΕΠΙΤΡΟΠΗΣ
ΤΩΝ ΟΡΙΩΝ ΤΟΥ ΑΙΓΙΑΛΟΥ

Πολύγυρος σήμερον τὴν 8.3.1979 ἡμέραν Πέμπτη ἡ ἐπιτροπὴ καθορισμοῦ τῶν ὁρίων τοῦ αἰγιαλοῦ καὶ παραλίας ἀποτελουμένη, συμφώνως πρὸς τὴν διάταξιν τῆς παραγράφου 2 τοῦ ἄρθρου 5 τοῦ Α.Ν. 263/1968, ἐκ τῶν:

α) Μητρούδη Μιχαήλ, ἀν/τοῦ Οἰκον. Ἐφόρου, ὡς Προέδρου

β) Ἰακωβίδου Ἰωάννας, ἀν/τοῦ Δ.Τ.Υ. Νομοῦ Χαλ/κῆς, ὡς μέλους

γ) Γρηγοράτου Γεωργίου, ἀν/τοῦ Κ.Λ. Θεσ/νίκης

καὶ ἔχουσα ὑπ' ὄψιν:

1) Τὴν σχετικὴν διαταγὴν τῆς Νομαρχίας, περὶ καθορισμοῦ τοῦ χειμερίου κύματος εἰς θέσιν «Μεγάλο Κροτήρι» Χαλκ/κῆς.

2) Τὸ ἀπὸ Ἀπρίλιο 1978 τοπογραφικὸν καὶ ὑψομετρικὸν διάγραμμα τοῦ μηχανικοῦ Κων/νου Μυλωνᾶ ὑπὸ κλίμακα 1 : 500, θεωρηθὲν τὴν 28.2.1979 ὑπὸ τοῦ Νομομηχανικοῦ Χαλ/κῆς.

3) Τὰς διατάξεις τοῦ Α.Ν. 1540/1938 ὡς ἐτροποποιήθη ὑπὸ τοῦ Α.Ν. 2344/1940 καὶ τοῦ Α.Ν. 263/1968, καθ' ἃς ὁ καθορισμὸς τῆς ὁριογραμμῆς τοῦ αἰγιαλοῦ γίνεται ἐπὶ τοπογραφικοῦ καὶ ὑψομετρικοῦ διαγράμματος χαρασσομένης ἐπ' αὐτοῦ ἐρυθρᾶς γραμμῆς διὰ τὴν ὁριογραμμὴν τοῦ αἰγιαλοῦ, κιτρίνης γραμμῆς διὰ τὴν ὁριογραμμὴν τῆς παραλίας καὶ κυανῆς γραμμῆς διὰ τὸν παλαιὸν αἰγιαλὸν εἰς περίπτωσιν καθ' ἣν ἕνεκα προσχώσεως ἢ ἄλλης αἰτίας εἶναι ἐμφανὲς ὅτι καθ' ὃν χρόνον ἐνεργεῖται ὁ καθορισμός, ὁ αἰγιαλὸς εἶναι διάφορος τοῦ εἰς τὸ παρελθὸν τοιούτου κλπ., ὅτε δύναται νὰ καθορισθῇ ἡ παλαιὰ θέσις τοῦ αἰγιαλοῦ, ἡ ὑφισταμένη μέχρι τοῦ ἔτους 1884, ἐὰν ὑφίστανται κατοχαὶ ἰδιωτῶν ἢ καὶ πρότερον ἂν δὲν ὑφίστανται τοιαῦται.

Ἐπίσης τὰς ὑπ' ἀριθ. 64/1959 καὶ 630/1964 γνωμοδοτήσεις τοῦ Νομικοῦ Συμβουλίου τοῦ Κράτους.

4) Τὰς ἐκ τῆς ἐνεργηθείσης τὴν 22.11.78 αὐτοψίας προκύψαντα στοιχεῖα, ἀποφασίζει:

Καθορίζει ἐπὶ τοῦ ἀνωτέρω διαγράμματος:

α) Διὰ συνεχοῦς ἐρυθρᾶς γραμμῆς τὴν ὁριογραμμὴν τοῦ αἰγιαλοῦ.

β) Διὰ συνεχοῦς κιτρίνης γραμμῆς τὴν ὁριογραμμὴν τῆς παραλίας.

γ) Διὰ συνεχοῦς κυανῆς γραμμῆς τὴν ὁριογραμμὴν τοῦ παλαιοῦ αἰγιαλοῦ.

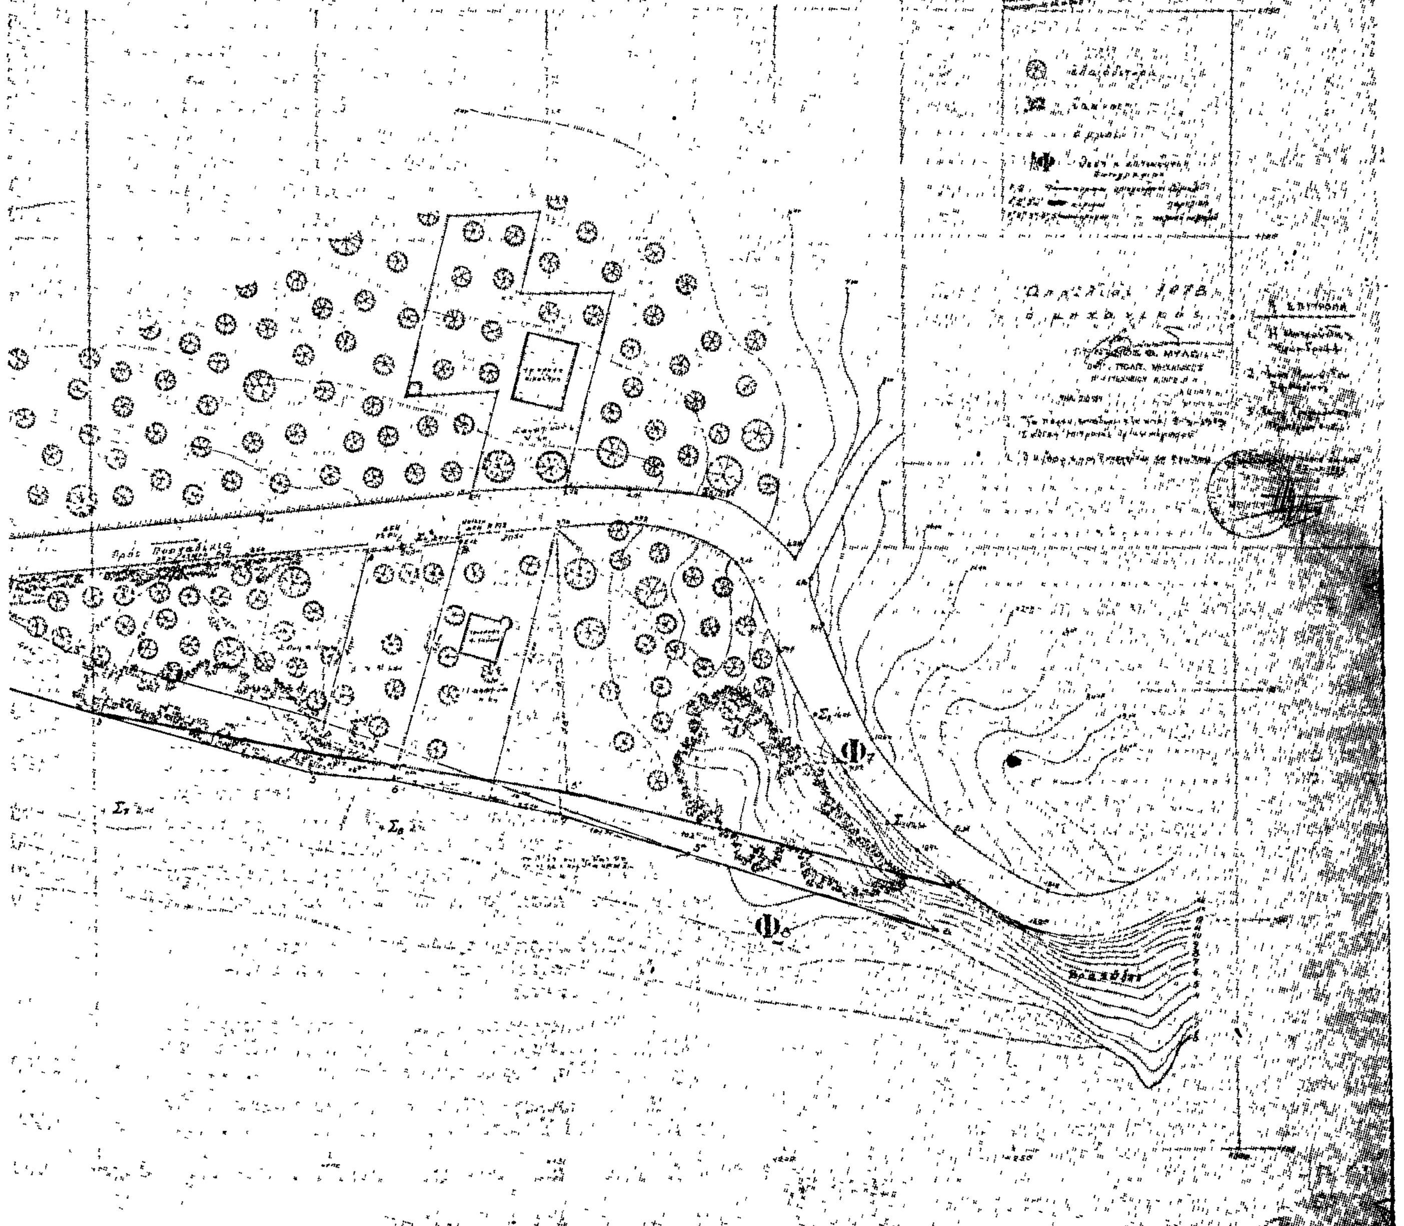
5) 1, 2.... 9 κορυφαὶ ὁριογραμμῆς αἰγιαλοῦ, 1', 2', 3', 4' κορυφαὶ ὁριογραμμῆς παραλίας, 1'', 2'', 3'', 4'', 5'' κορυφαὶ ὁριογραμμῆς παλαιοῦ αἰγιαλοῦ, ἐξασφαλίζονται μὲ δύο ἀποστάσεις ἀπὸ σταθερὰ σημεῖα (στύλους ΔΕΗ ἀριθμημένους, γωνίες ἐκ μπετὸν περιφράξεων καὶ λοιπῶν σταθερῶν σημείων) ὅπως φαίνονται στὰ συνημμένα τοπογραφικά.

6) Τὸ Φ.187.2/50/79/20.1.1979.

Τὰ Μέλη
ΙΩΑΝΝΑ ΙΑΚΩΒΙΔΟΥ
Γ. ΓΡΗΓΟΡΑΤΟΣ

Ὁ Πρόεδρος
Μ. ΜΗΤΡΟΥΔΗΣ

Φ1
Φ2
Φ4
Φ5
Φ6
Προς Αγ. Νικόλαο
B


ΔΙΑΓΡΑΜΜΑ
ΚΑΘΟΡΙΣΜΟΝ ΟΡΙΩΝ ΑΙΓΙΑΛΟΥ- ΠΑΡΑΛΙΑΣ

Η ΓΕΝΙΚΗ ΔΙΕΥΘΥΝΣΗ ΤΟΥ ΕΘΝΙΚΟΥ ΤΥΠΟΓΡΑΦΕΙΟΥ

ΓΝΩΣΤΟΠΟΙΕΙ ΟΤΙ:

Ἡ ἐτήσια συνδρομὴ τῆς Ἐφημερίδας τῆς Κυβερνήσεως, ἡ τιμὴ τῶν φύλλων της ποὺ πουλιοῦνται τμηματικὰ καὶ τὰ τέλη δημοσιεύσεων στὴν Ἐφημερίδα τῆς Κυβερνήσεως, καθορίσθηκαν ἀπὸ 1 Ἰανουαρίου 1980 ὡς ἀκολούθως:

Α' ΕΤΗΣΙΕΣ ΣΥΝΔΡΟΜΕΣ

1. Γιὰ τὰ Τεῦχος Α'	Δραχ.	1.000
2. » » » Β'	»	1.500
3. » » » Γ'	»	700
4. » » » Δ'	»	1.500
5. » » » Νομικῶν Προσώπων Δ.Δ. κ.λπ.	»	700
6. » » » Ἀν. Εἰδ. Δικαστηρίου	»	100
7. » » » Παράρτημα	»	400
8. » » » Ἀνωνύμων Ἑταιρειῶν κ.λπ.	»	4.000
9. » » Δελτίο Ἐμπορικῆς καὶ Βιομηχανικῆς Ἰδιοκτησίας	»	400
10. Γιὰ ὅλα τὰ τεύχη καὶ τὸ Δ.Ε.Β.Ι.	»	9.000

Οἱ Δῆμοι καὶ οἱ Κοινότητες τοῦ Κράτους καταβάλλουν τὸ 1/2 τῶν ἀνωτέρω συνδρομῶν.

Ὑπὲρ τοῦ Ταμείου Ἀλληλοβοηθείας Προσωπικοῦ τοῦ Ἐθνικοῦ Τυπογραφείου (ΤΑΠΕΤ) ἀναλογοῦν τὰ ἑξῆς ποσά:

1. Γιὰ τὸ Τεῦχος Α'	Δραχ.	50
2. » » » Β'	»	75
3. » » » Γ'	»	35
4. » » » Δ'	»	75
5. » » » Νομικῶν Προσώπων Δ.Δ. κ.λπ.	»	35
6. » » » Ἀν. Εἰδ. Δικαστηρίου	»	5
7. » » » Παράρτημα	»	20
8. » » » Ἀνωνύμων Ἑταιρειῶν κ.λπ.	»	200
9. » » Δελτίο Ἐμπ. καὶ Βιομ. Ἰδιοκτησίας	»	20
10. Γιὰ ὅλα τὰ τεύχη	»	450

Β'. ΤΙΜΗ ΦΥΛΛΩΝ

Ἡ τιμὴ πωλήσεως κάθε φύλλου, μέχρις 8 σελ., εἶναι 5 δρχ., ἀπὸ 9 ὡς 24 σελ. 10 δρχ., ἀπὸ 25 ὡς 48 σελ. 15 δρχ., ἀπὸ 49 ὡς 80 σελ. 30 δρχ., ἀπὸ 81 σελ. καὶ ἄνω ἡ τιμὴ πωλήσεως κάθε φύλλου προσαυξάνεται κατὰ 30 δρχ. ἀνὰ 80 σελίδες.

Γ'. ΤΕΛΗ ΔΗΜΟΣΙΕΥΣΕΩΝ

Ι. Στὸ τεῦχος Ἀνωνύμων Ἑταιρειῶν καὶ Ἑταιρειῶν Περιωρισμένης Εὐθύνης:

Α' Ἀνωνύμων Ἑταιρειῶν:

1. Τῶν καταστατικῶν	Δρχ.	14.000
2. Τῶν ἀποφάσεων «περὶ συγχωνεύσεως ἀνωνύμων ἑταιρειῶν»	»	14.000
3. Τῶν κωδικοποιήσεων τῶν καταστατικῶν (ΦΕΚ 309/67, τ. Β')	»	7.000
4. Τῶν τροποποιήσεων τῶν καταστατικῶν	»	3.000
5. Τῶν ἰσολογισμῶν κάθε χρήσεως	»	6.000
6. Τῶν ὑπουργικῶν ἀποφάσεων «περὶ παροχῆς ἀδείας ἐπεκτάσεως τῶν ἐργασιῶν Ἀσφαλιστικῶν Ἑταιρειῶν», τῶν ἐκθέσεων ἐκτιμήσεως περιουσιακῶν στοιχείων καὶ τῶν ἀποφάσεων τοῦ Δ.Σ. τοῦ ΕΛΤΑ, μὲ τὶς ὁποῖες ἐγκρίνονται καὶ δημοσιεύονται οἱ κανονισμοὶ αὐτοῦ	»	5.000
7. Τῶν ἀποφάσεων «περὶ ἐγκαταστάσεως ὑποκαταστήματος, διορισμοῦ γενικοῦ πράκτορος καὶ παροχῆς πληρεξουσιότητος πρὸς ἀντιπροσώπευσιν ἐν Ἑλλάδι ἀλλοδαπῶν Ἑταιρειῶν» καὶ τῶν ἀποφάσεων «περὶ μεταβιβάσεως τοῦ χαρτοφυλακίου Ἀσφαλιστικῶν Ἑταιρειῶν κατὰ τὸ ἄρθρο 59 παρ. 1 τοῦ Ν.Δ. 400/70»	»	3.000
8. Τῶν ἀνακοινώσεων γιὰ κάθε μεταβολὴ ποὺ γίνεται μὲ ἀπόφαση Γ.Σ. ἢ Δ.Σ., τῶν προσκλήσεων σὲ γενικὲς συνελεύσεις, τῶν κατὰ τὸ ἄρθρο 32 τοῦ Ν. 3221/24 γνωστοποιήσεων, τῶν ἀνακοινώσεων, ποὺ προβλέπονται ἀπὸ τὸ ἄρθρο 59 παρ. 3 τοῦ Ν.Δ. 400/1970 «περὶ Ἀλλοδαπῶν Ἀσφαλιστικῶν Ἑταιρειῶν», τῶν ἀποφάσεων τοῦ Διοικητικοῦ Συμβουλίου τοῦ ΕΛΤΑ, ποὺ ἀναφέρονται σὲ προσωρινὲς διατάξεις καὶ τῶν ἀποφάσεων τοῦ Ὑπ. Συγκοινωνιῶν διὰ τοὺς ΗΛΠΑΠ - ΗΣΑΠ - ΟΣΕ	»	1.500
9. Τῶν συνοπτικῶν μηνιαίων καταστάσεων τῶν Τραπεζικῶν Ἑταιρειῶν	»	1.500
10. Τῶν ἀποφάσεων τῆς ἐπιτροπῆς τοῦ Χρηματιστηρίου «περὶ εἰσαγωγῆς χρεωγράφων εἰς τὸ χρηματιστήριον πρὸς διαπραγμάτευσιν, συμφώνως πρὸς τὰς διατάξεις τοῦ ἄρθρου 2 παρ. 3 Α.Ν. 148/1967»	Δρχ.	1.500
11. Τῶν ἀποφάσεων τῆς ἐπιτροπῆς κεφαλαιαγορᾶς «περὶ διαγραφῆς χρεωγράφων ἐκ τοῦ χρηματιστηρίου, συμφώνως πρὸς τὰς διατάξεις τοῦ ἄρθρου 2 παρ. 4 Α.Ν. 148/67»	»	1.500
12. Τῶν ἀποφάσεων «περὶ ἐγκρίσεως τιμολογίων τῶν Ἀσφαλιστικῶν Ἑταιρειῶν»	»	1.000

Β' Ἑταιρειῶν Περιωρισμένης Εὐθύνης:

1. Τῶν καταστατικῶν	Δρχ.	1.500
2. Τῶν κωδικοποιήσεων τῶν καταστατικῶν	»	1.500
3. Τῶν ἰσολογισμῶν κάθε χρήσεως	»	1.500
4. Τῶν ἐκθέσεων ἐκτιμήσεως περιουσιακῶν στοιχείων	»	1.500
5. Τῶν τροποποιήσεων τῶν καταστατικῶν (γιὰ κάθε συμβολαιογραφικὴ πράξη)	»	600
6. Τῶν ἀνακοινώσεων μὲ συμβολαιογραφικὴ πράξη	»	600
7. Τῶν ἀνακοινώσεων μὲ ἀπόφαση τῆς Γ.Σ.	»	400
8. Τῶν προσκλήσεων σὲ γενικὲς συνελεύσεις	»	400

Γ' Ἀλληλασφαλιστικῶν Συνεταιρισμῶν - Ἀλληλασφαλιστικῶν Ταμείων καὶ Φιλανθρωπικῶν Σωματείων:

1. Τῶν ὑπουργικῶν ἀποφάσεων «περὶ χορηγήσεως ἀδείας λειτουργίας Ἀλληλασφαλιστικῶν Συνεταιρισμῶν - Ἀλληλασφαλιστικῶν Ταμείων»	»	1.500
2. Τῶν ἰσολογισμῶν τῶν ἀνωτέρω Συνεταιρισμῶν, Ταμείων καὶ Σωματείων	»	1.500

Δ' Τῶν δικαστικῶν πράξεων:	Δρχ.	600

ΙΙ. Στὸ Τέταρτο τεῦχος:

Τῶν δικαστικῶν πράξεων γιὰ παρακατάθεση ἀποζημιώσεως	»	600

Δ'. ΚΑΤΑΒΟΛΗ ΣΥΝΔΡΟΜΩΝ - ΤΕΛΩΝ ΔΗΜΟΣΙΕΥΣΕΩΝ ΚΑΙ ΠΟΣΟΣΤΩΝ Τ.Α.Π.Ε.Τ.

1. Οἱ συνδρομὲς τοῦ ἐσωτερικοῦ καὶ τὰ τέλη δημοσιεύσεων προκαταβάλλονται στὰ Δημόσια Ταμεῖα ἔναντι ἀποδεικτικοῦ εἰσπράξεως, τὸ ὁποῖο φροντίζει ὁ ἐνδιαφερόμενος νὰ τὸ στείλει στὴ Γενικὴ Δ/νση τοῦ Ἐθνικοῦ Τυπογραφείου.

2. Οἱ συνδρομὲς τοῦ ἐξωτερικοῦ εἶναι δυνατὸ νὰ στέλνονται καὶ σὲ ἀνάλογο συνάλλαγμα μὲ ἐπιταγὴ ἐπ' ὀνόματι τοῦ Διευθυντῆ τῶν Διοικητικῶν καὶ Οἰκονομικῶν Ὑποθέσεων τοῦ Ἐθνικοῦ Τυπογραφείου.

3. Τὸ ὑπὲρ τοῦ ΤΑΠΕΤ ποσοστὸ ἐπὶ τῶν ἀνωτέρω συνδρομῶν καὶ τελῶν δημοσιεύσεων καταβάλλεται ὡς ἑξῆς:

α) στὴν Ἀθήνα: στὸ Ταμεῖο τοῦ ΤΑΠΕΤ (Κατάστημα Ἐθνικοῦ Τυπογραφείου),

β) στὶς ὑπόλοιπες πόλεις τοῦ Κράτους: στὰ Δημόσια Ταμεῖα καὶ ἀποδίδεται στὸ ΤΑΠΕΤ σύμφωνα μὲ τὶς 192378/3639/1947 (RONEO 185) καὶ 178048/5321/31.7.65 (RONEO 139) ἐγκύκλιες διαταγὲς τοῦ Γ.Λ.Κ.,

γ) στὶς περιπτώσεις συνδρομῶν ἐξωτερικοῦ: ὅταν ἡ ἀποστολή τους γίνεται μὲ ἐπιταγὲς μαζὶ μ' αὐτὲς στέλνεται καὶ τὸ ὑπὲρ τοῦ ΤΑΠΕΤ ποσοστό.

Ὁ Γενικὸς Διευθυντὴς
ΑΘΑΝ. ΠΑΝ. ΣΠΗΛΙΟΠΟΥΛΟΣ

ΑΠΟ ΤΟ ΕΘΝΙΚΟ ΤΥΠΟΓΡΑΦΕΙΟ